




Planta de Rota de Fuga

CF EMYGDIO ALVES COSTA FILHO- Rua do Lazer n° 153 - Pilares

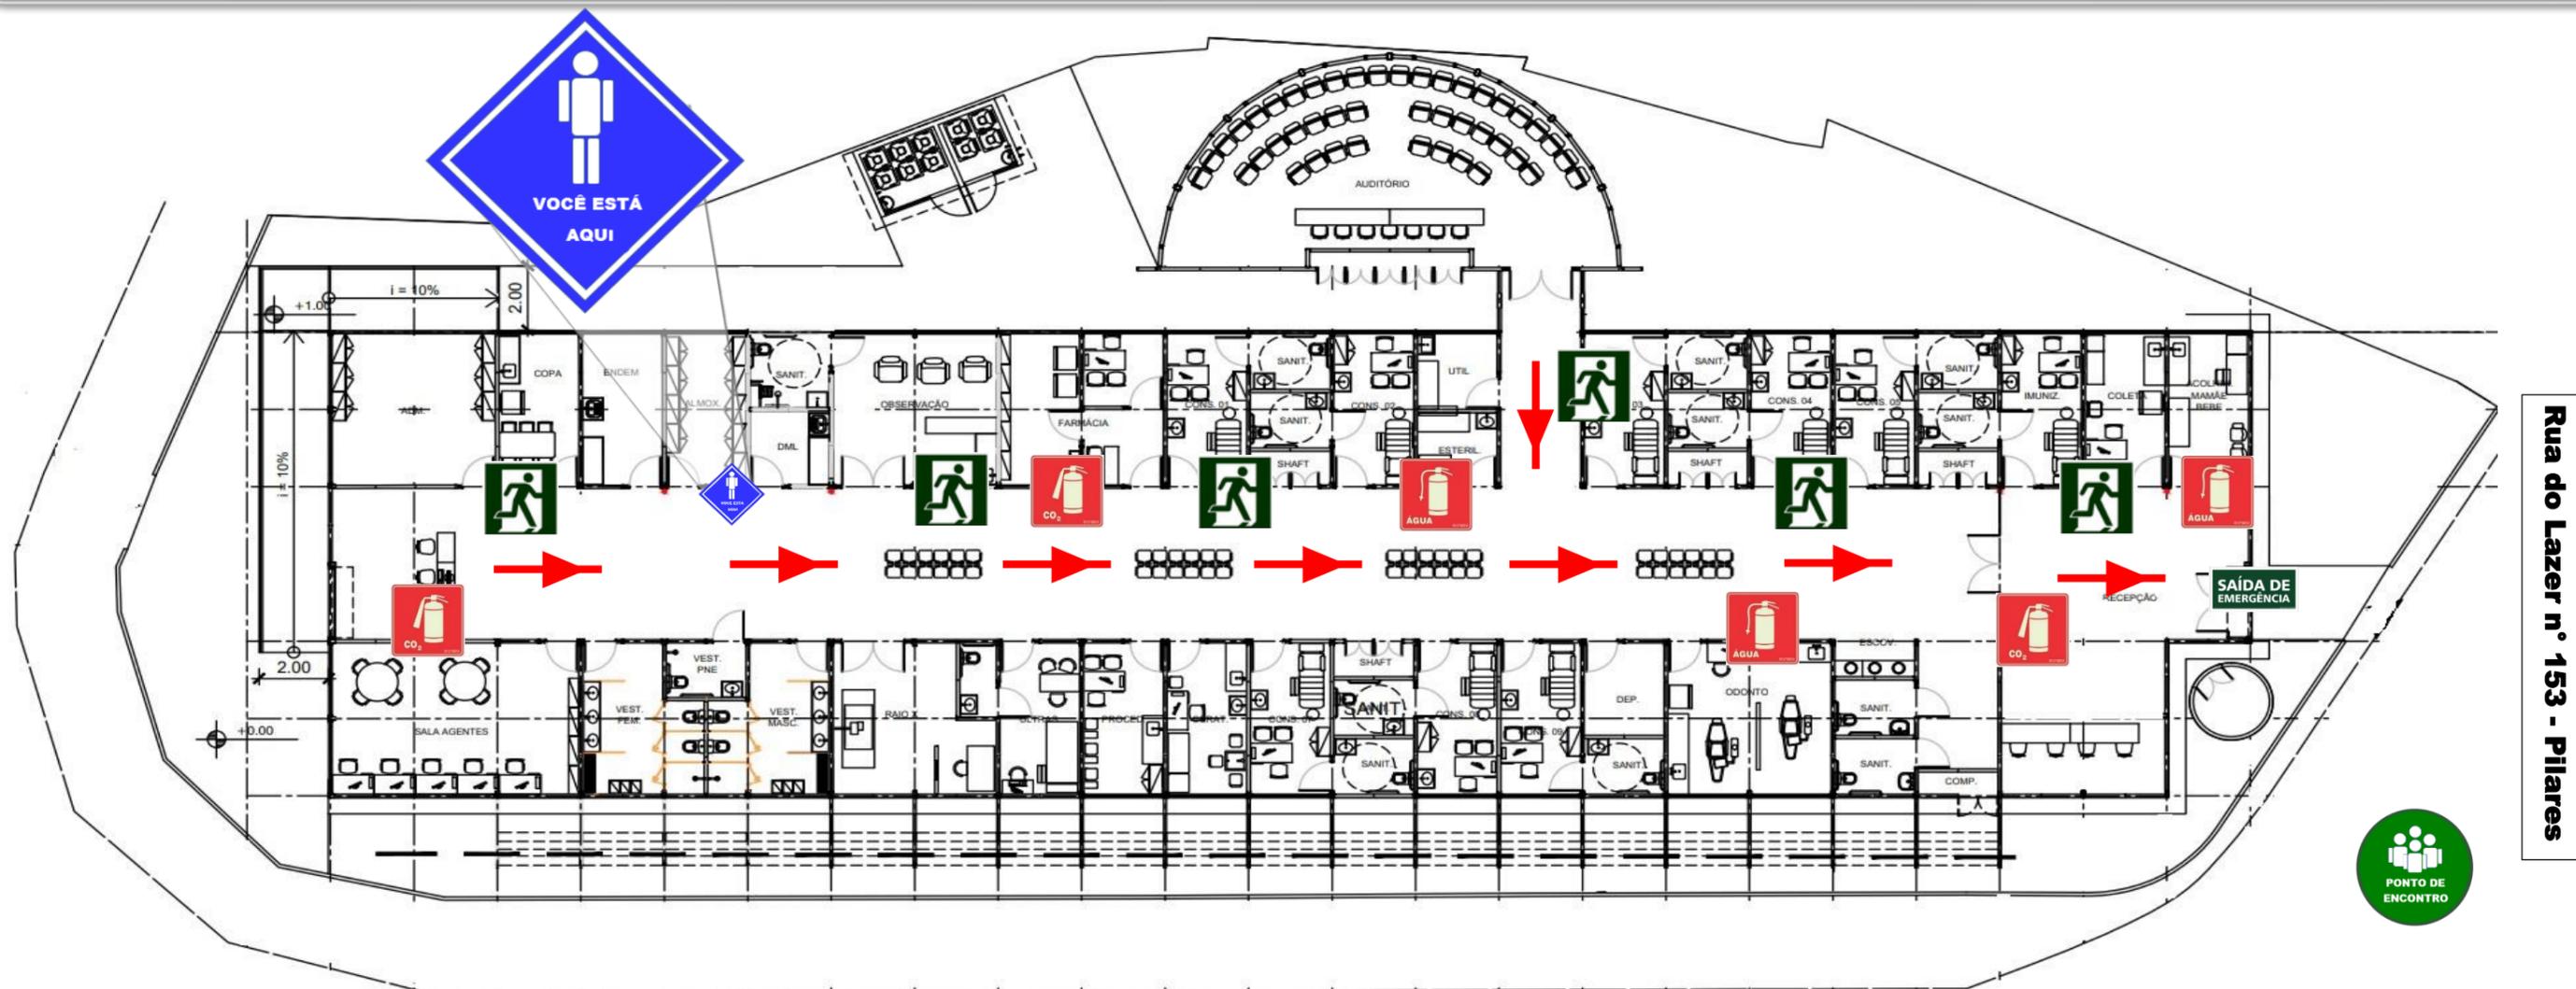

Rua do Lazer n° 153 - Pilares

EM CASO DE INCÊNDIO

- APAGUE O FOGO SOMENTE SE TIVER TREINAMENTO;
- ABANDONE A ÁREA;
- SE O FOGO FUGIR AO CONTROLE LIGUE PARA O CORPO DE BOMBEIROS

193

EM CASO DE FUGA

- ABANDONE IMEDIATAMENTE O LOCAL E NÃO RETORNE PARA BUSCAR OBJETOS;
- ENCAMINHE-SE CALMAMENTE PARA A SAÍDA;
- DESÇA PELAS ESCADAS;
- JAMAIS UTILIZE OS ELEVADORES;
- FECHAS AS PORTAS AO SAIR DO LOCAL.

LEGENDA

Rota de Fuga →			

EXTINTORES

	03 Extintores 6KG
	03 Extintores 10 L
	N/A